H _ Vorhaben- und Erschließungsplan | Lageplan

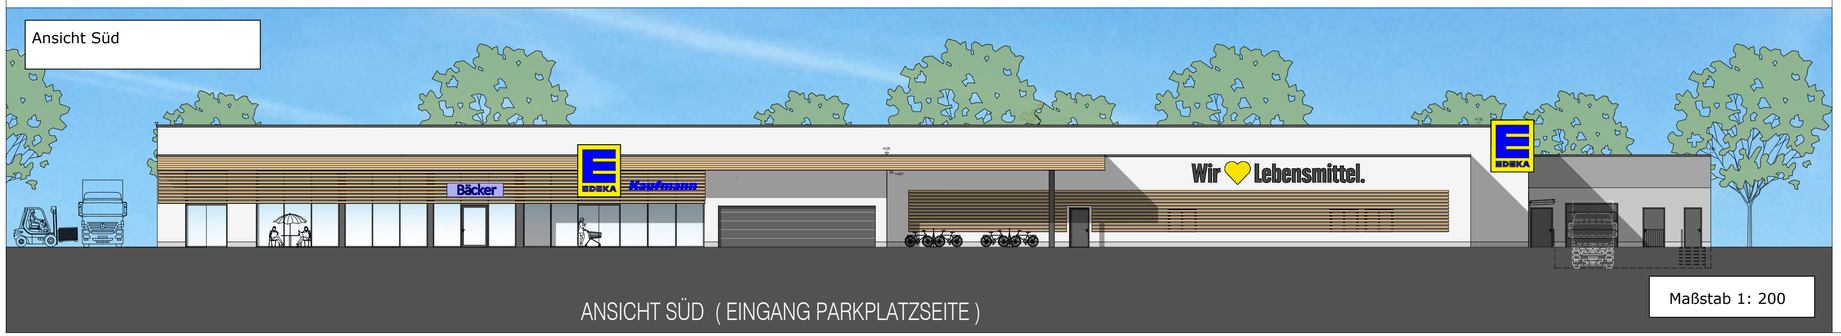

Stadt Wallenfels

Vorhabenbezogener Bebauungsplan
"Nahversorgungszentrum Leutnitztal"
Blatt 2 von 2

Vorhaben- und Erschließungsplan

Verfahrensstand: Entwurf
12.09.2025

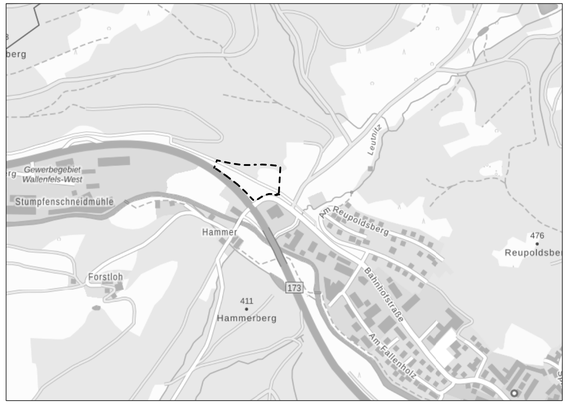

Übersichtsplan (genordet, Maßstab ca. 1:10.000)

Vorhabenträger: WS Gewerbebau GmbH
Alt Saale 1 | 07407 Uhlstädt-Kirchhasel
Tel. 03672 432678

Vorhabenplaner: Erhard Soyk
Allee 9 | 32756 Detmold
Tel. 05231 306576

Planverfasser: Enderweit+Partner GmbH
HOCHBAU · STÄDTEBAU · PROJEKTENTWICKLUNG
MÜHLENSTRAßE 31 · 33607 BIELEFELD · TELEFON: 0521/966620
E-MAIL: STADTPLANUNG@ENDERWEIT.DE · WWW.ENDERWEIT.DE