



Vorhaben- und Erschließungsplan | Lageplan

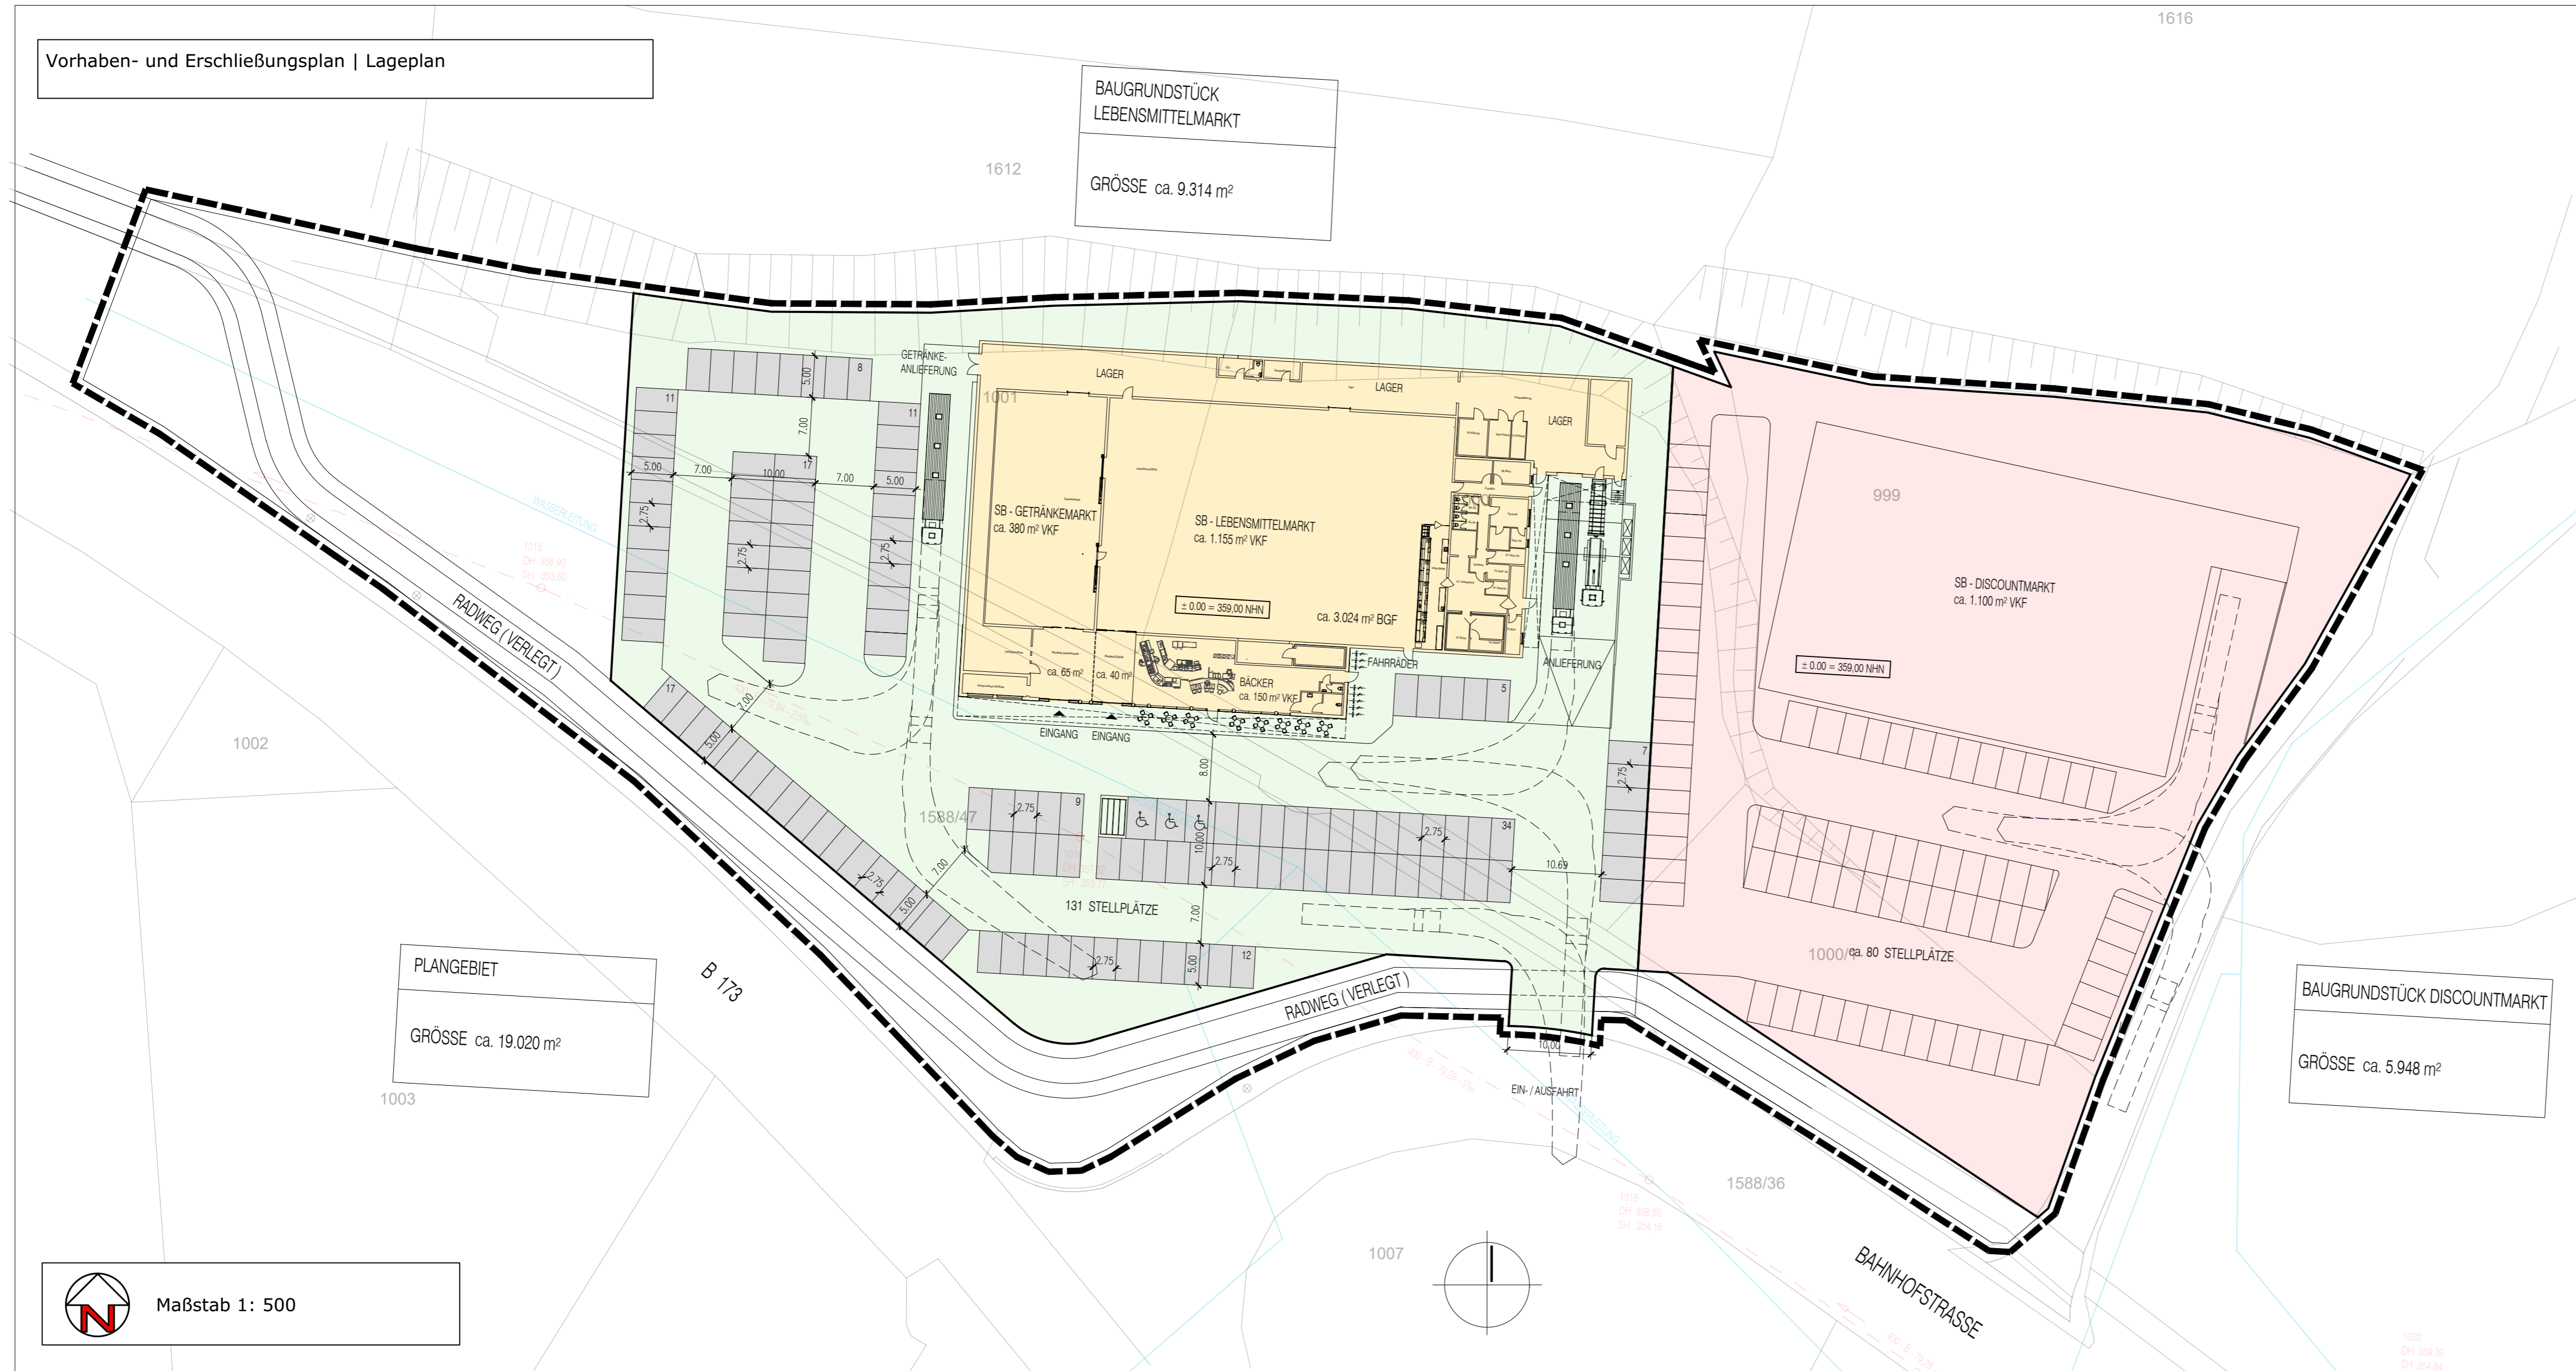

Vorhaben- und Erschließungsplan | Ansicht Süd

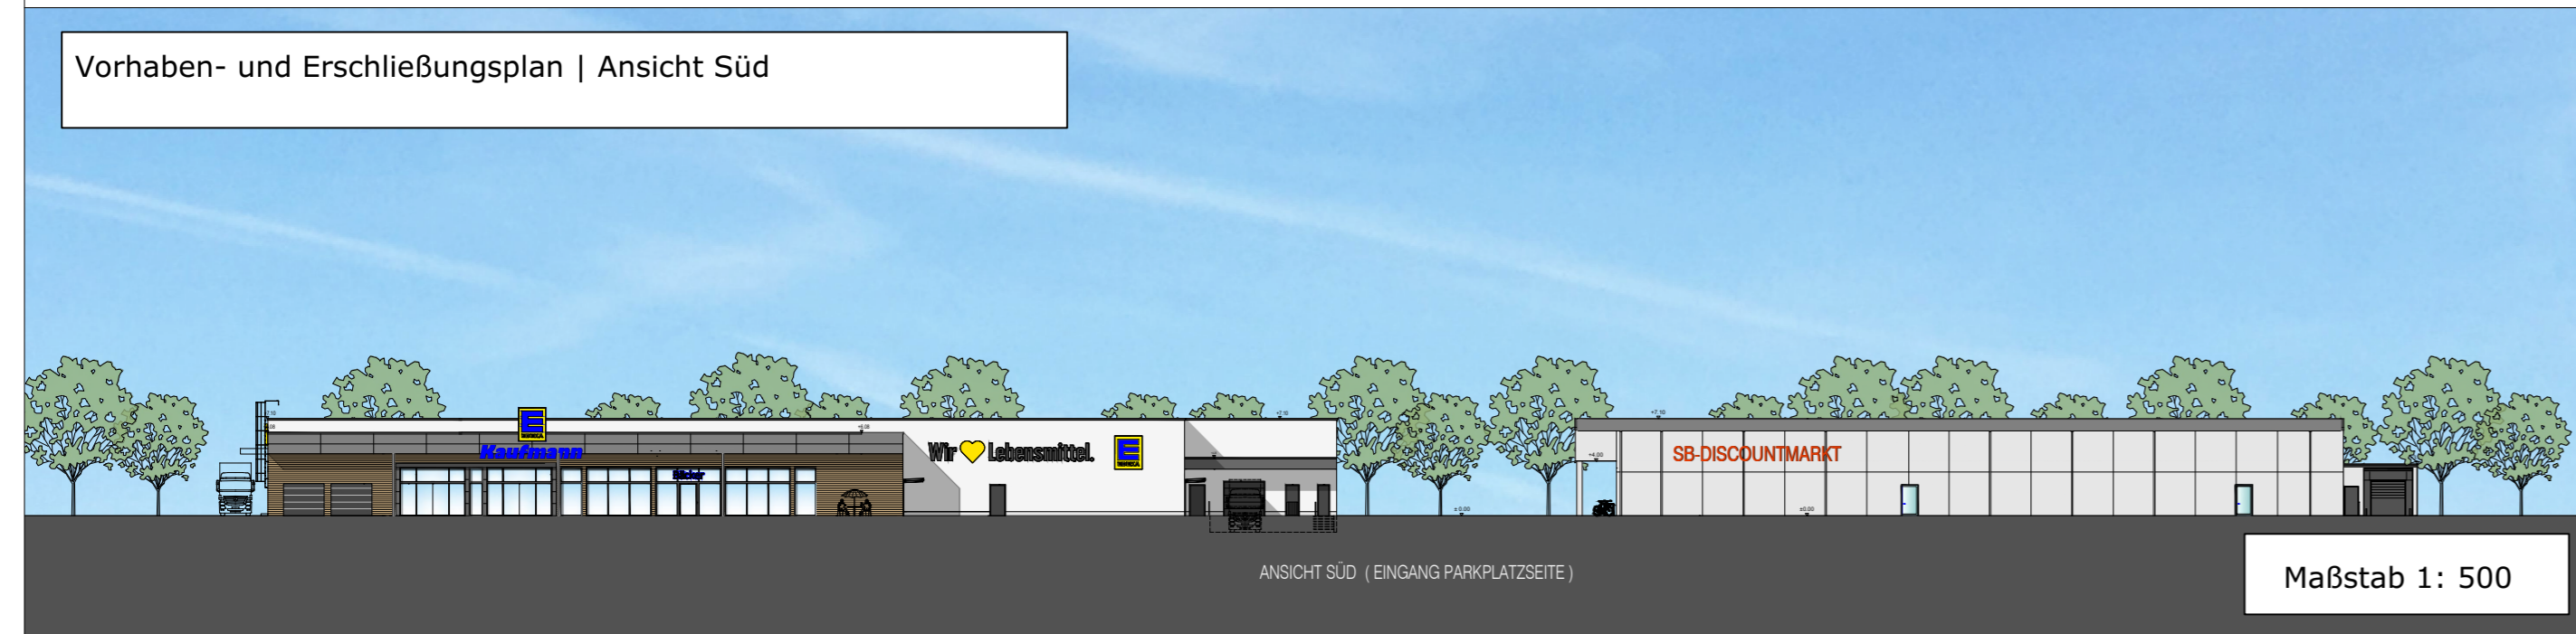


Stadt Wallenfels



Vorhabenbezogener Bebauungsplan  
"Nahversorgungszentrum Leutnitztal"  
Blatt 2 von 2

Vorhaben- und Erschließungsplan

Verfahrensstand: Vorentwurf  
25.04.2024

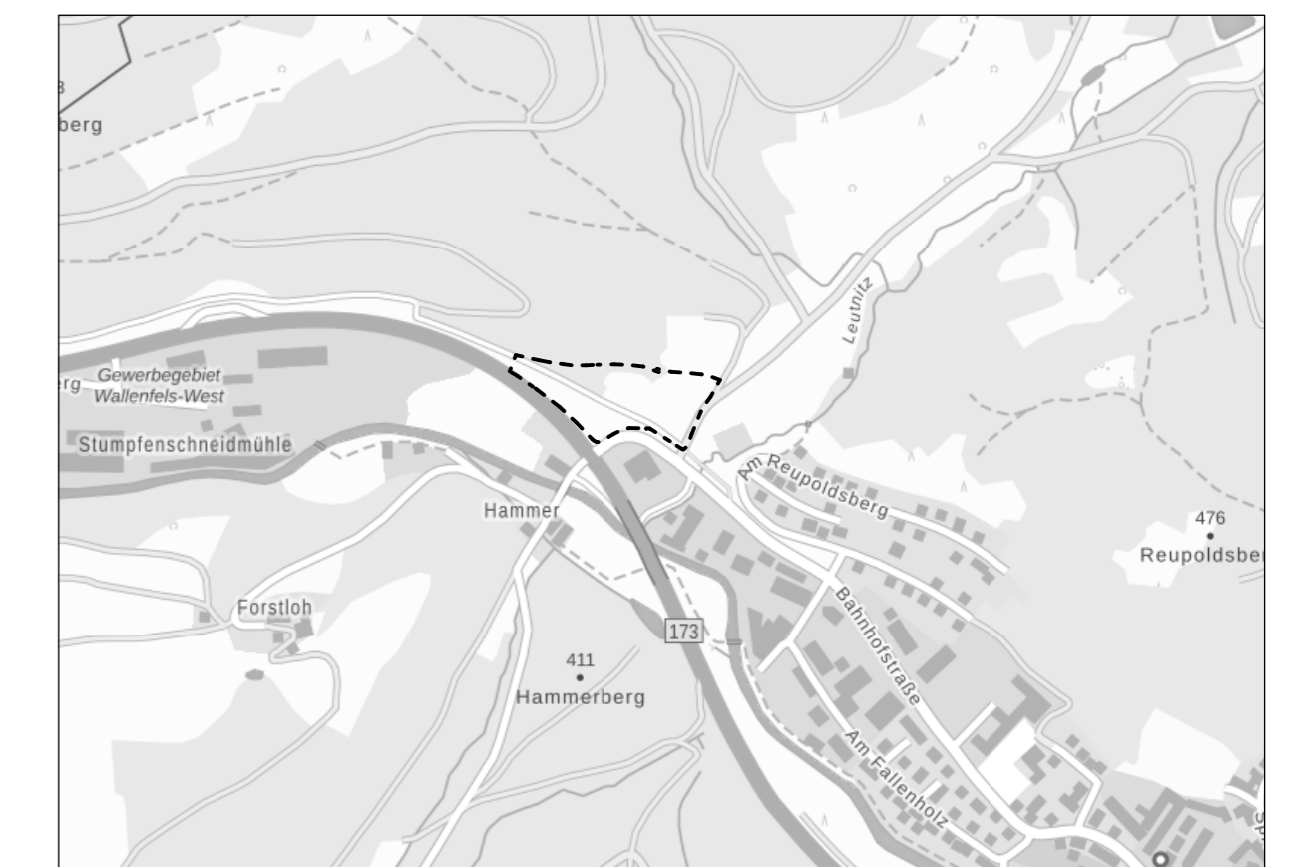

Übersichtsplan (genordet, Maßstab ca. 1:10.000)

Vorhabenträger: WS Gewerbebau GmbH  
Alt Saale 1 | 07407 Uhlstädt-Kirchhasel  
Tel. 03672 432678

Vorhabenplaner: Erhard Soyk  
Allee 9 | 32756 Detmold  
Tel. 05231 306576

Planverfasser: **Enderweit+Partner GmbH**  
HOCHBAU · STÄDTEBAU · PROJEKTENTWICKLUNG  
MÜHLENSTRASSE 31 · 33607 BIELEFELD · TELEFON: 0521/966620  
E-MAIL: STADTPLANUNG@ENDERWEIT.DE · WWW.ENDERWEIT.DE