



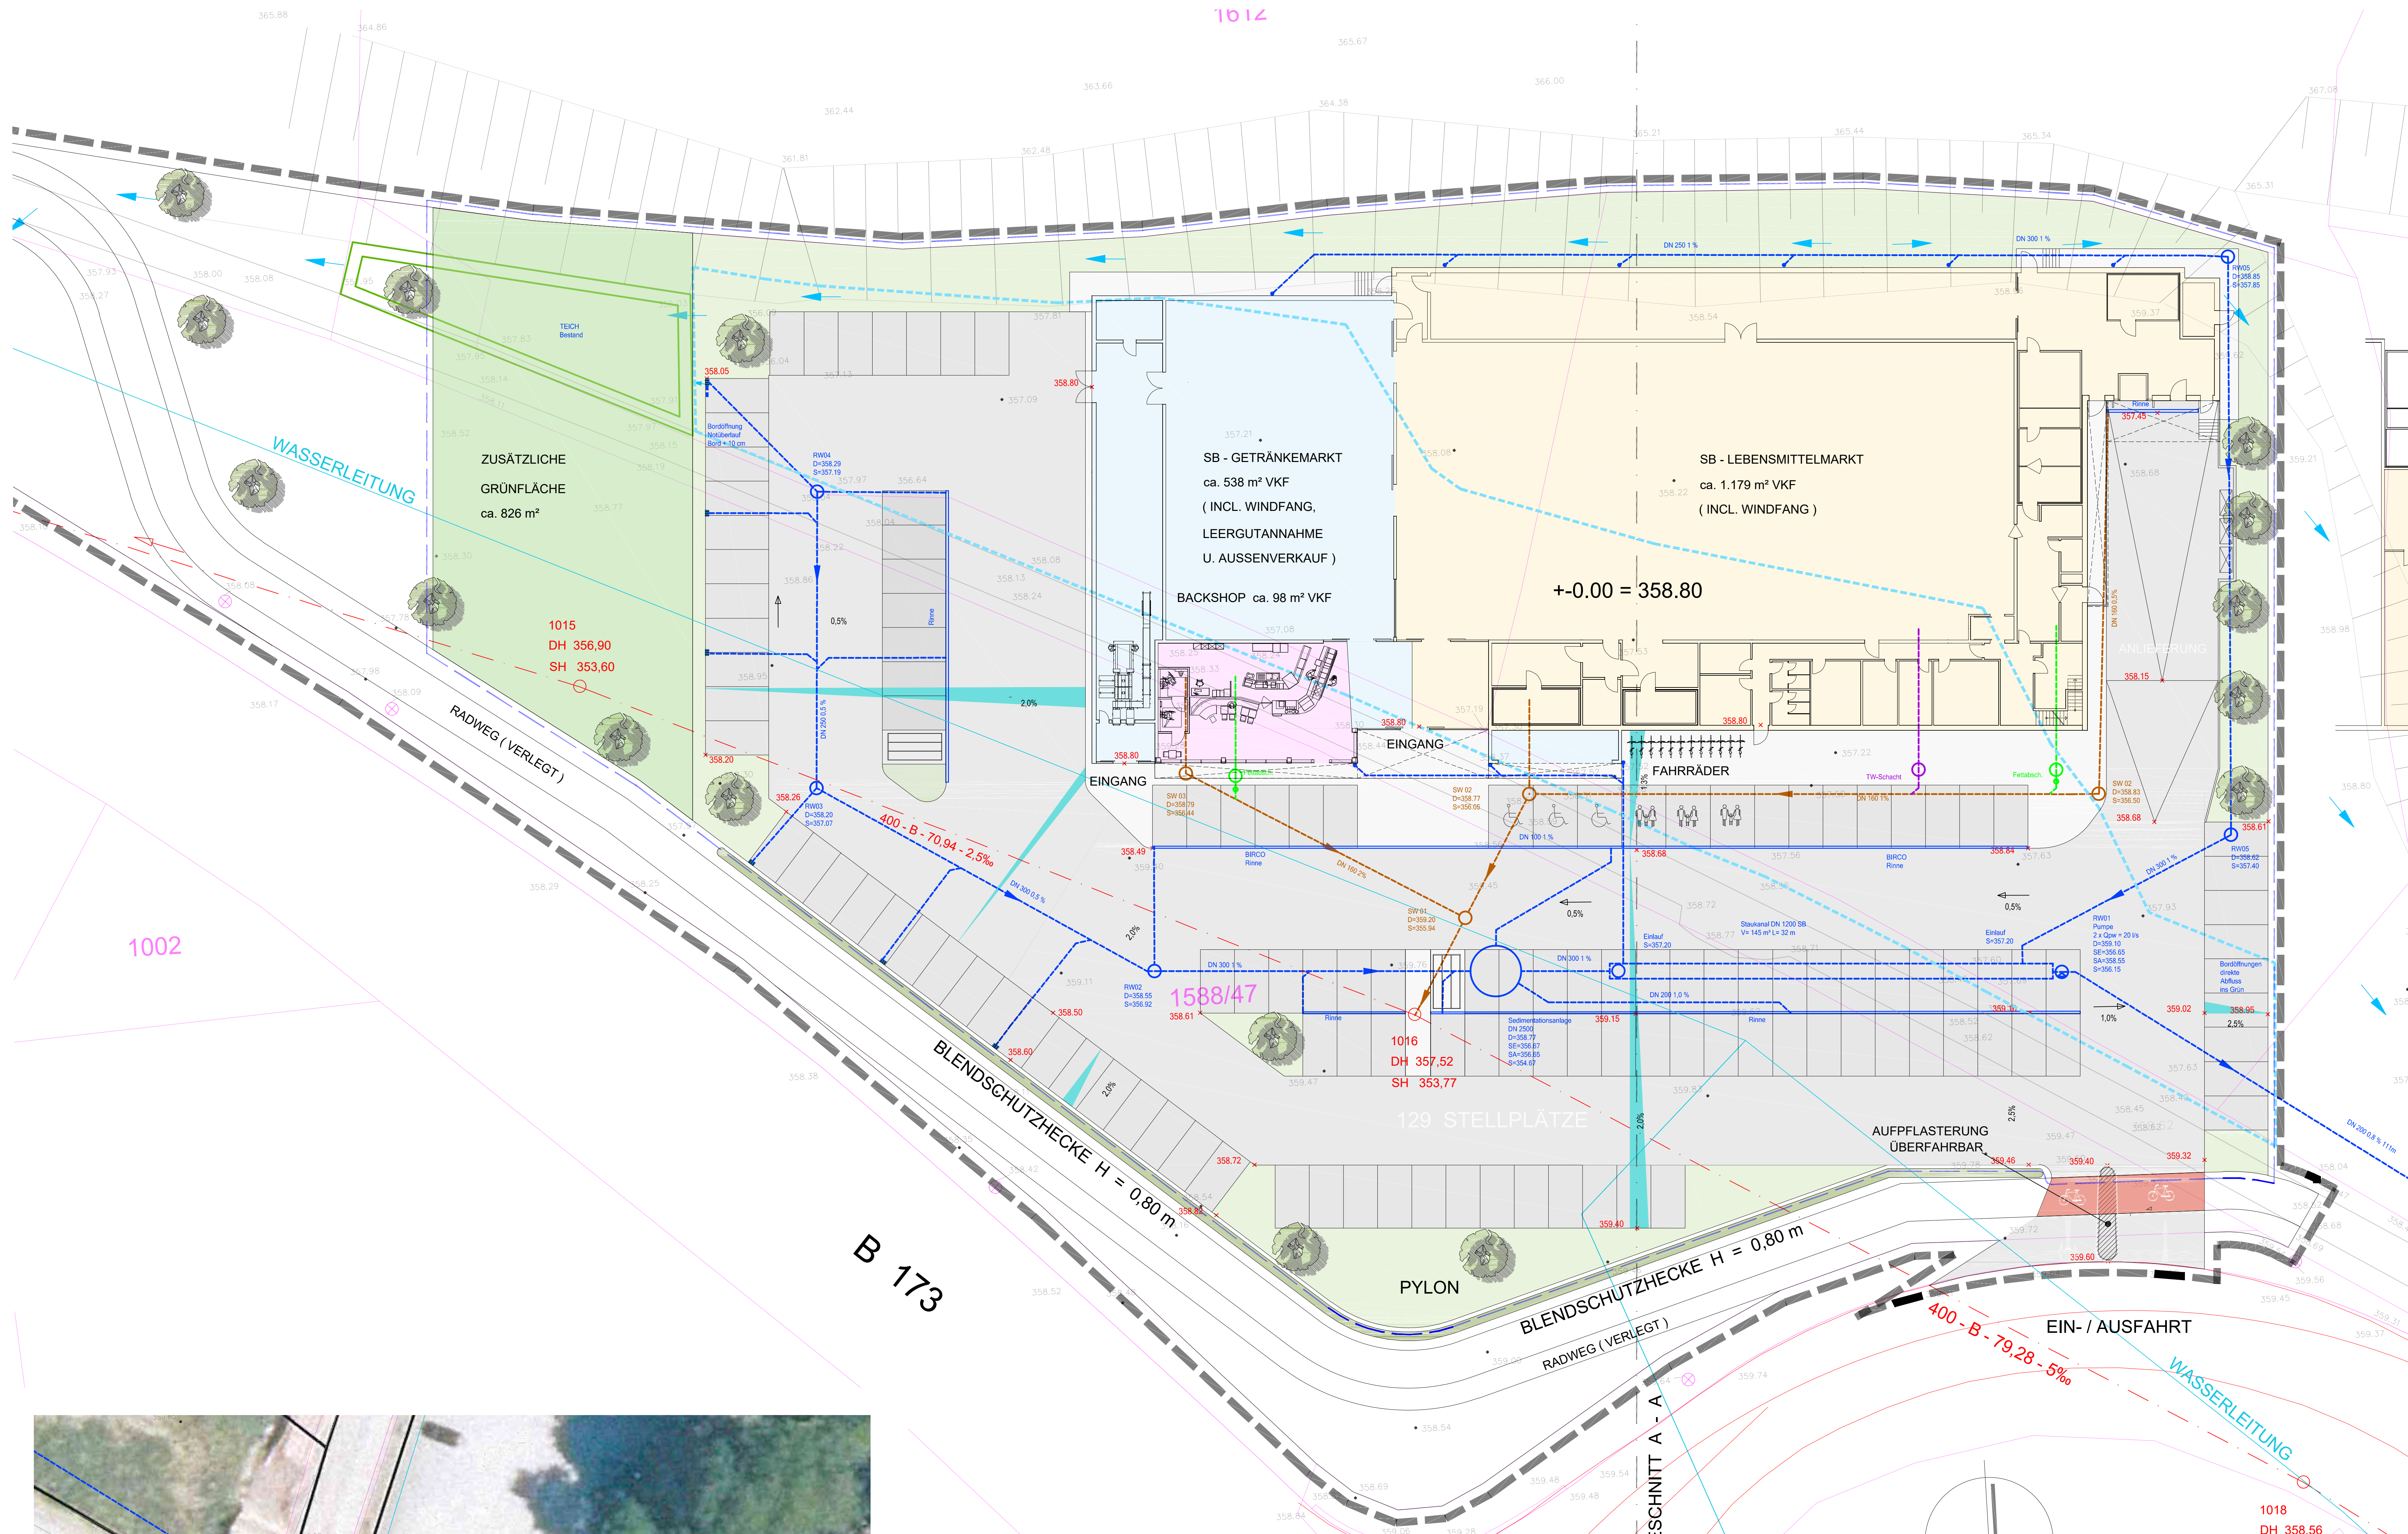

- Legende:
- Bestand
- MW-Kanal
 - Überflutungsfläche
 - Oberflächenabfluss
- Planung
- Höhen
 - Gefälle
 - Straßenablauf 30x30
 - RW-Kanal
 - SW-Kanal
 - Fetthaltigkeitsleitung
 - Tauwasserleitung

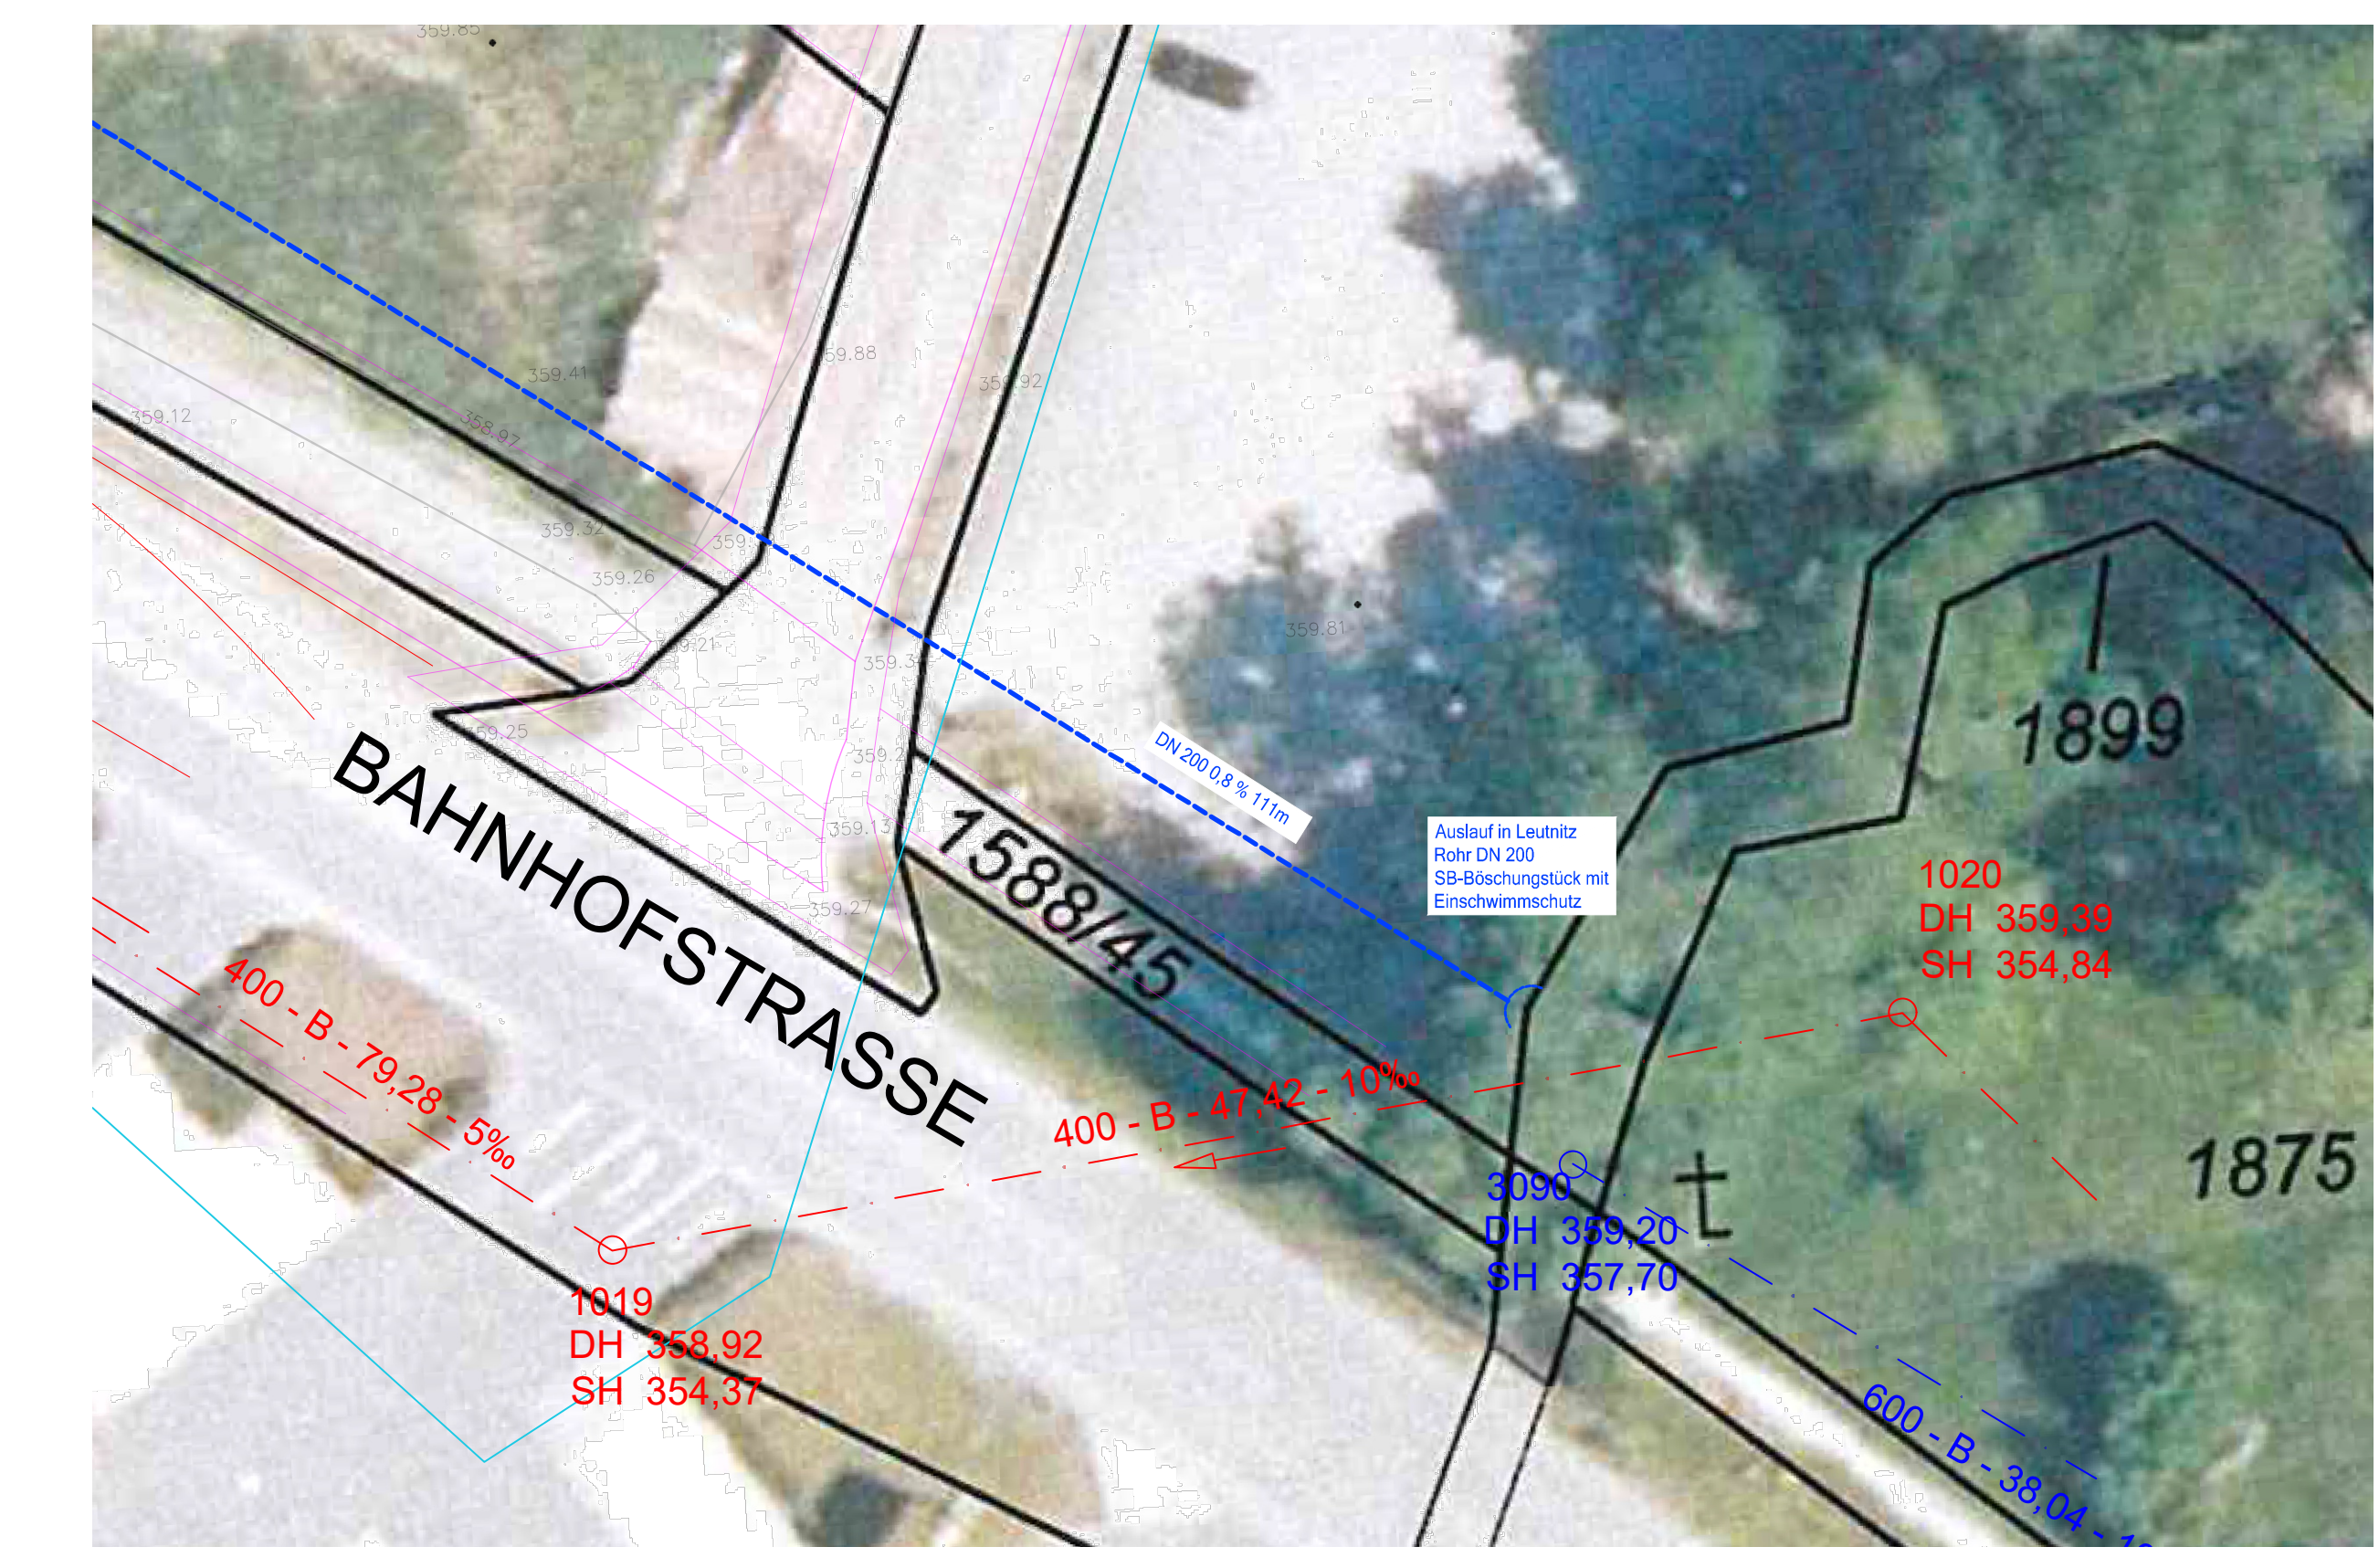

PROJEKT				
Neubau eines Lebensmittelmarktes und einer Bäckerei in 96346 Wallensfeld, Bahnhofstraße				
FLST.NR. 1000, und Teil von 1588/47, 1001, 1000/1, 1001/3				
BAUINULL FFB 359,25 m ² GNN				
BAUHERR W.S. Gewerbebau GmbH Alt Saale 11 07407 Uhlstädt-Kirchhasel Tel.:				
ARCHITEKT ARTEK Consulting GmbH Sielminger Hauptstraße 40 D-70794 Filderstadt Tel.: 07158-93410				
PLANINHALT Entwässerung				
PLANSTATUS Anlage I				
ERSTELLER	TD	PROJEKT-NR.	MASSTAB	PLAN-NR.
DATUM	08.09.2025	2501	1:200	A.01
GEÄNDERT				
PLANFORMAT	A 0			